
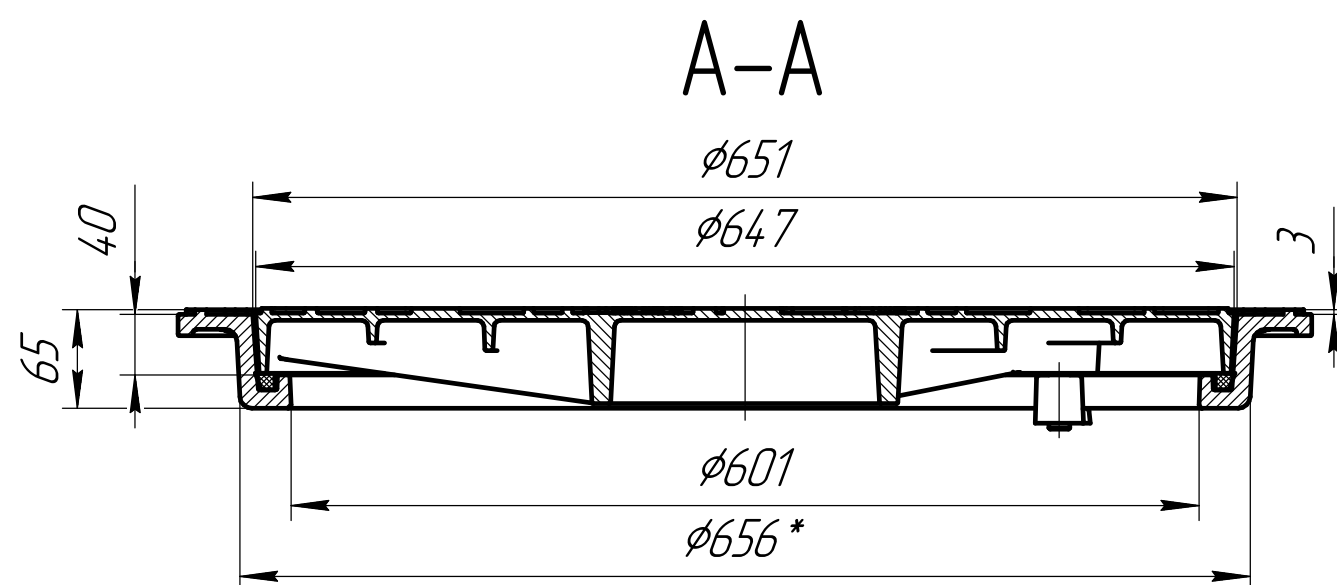
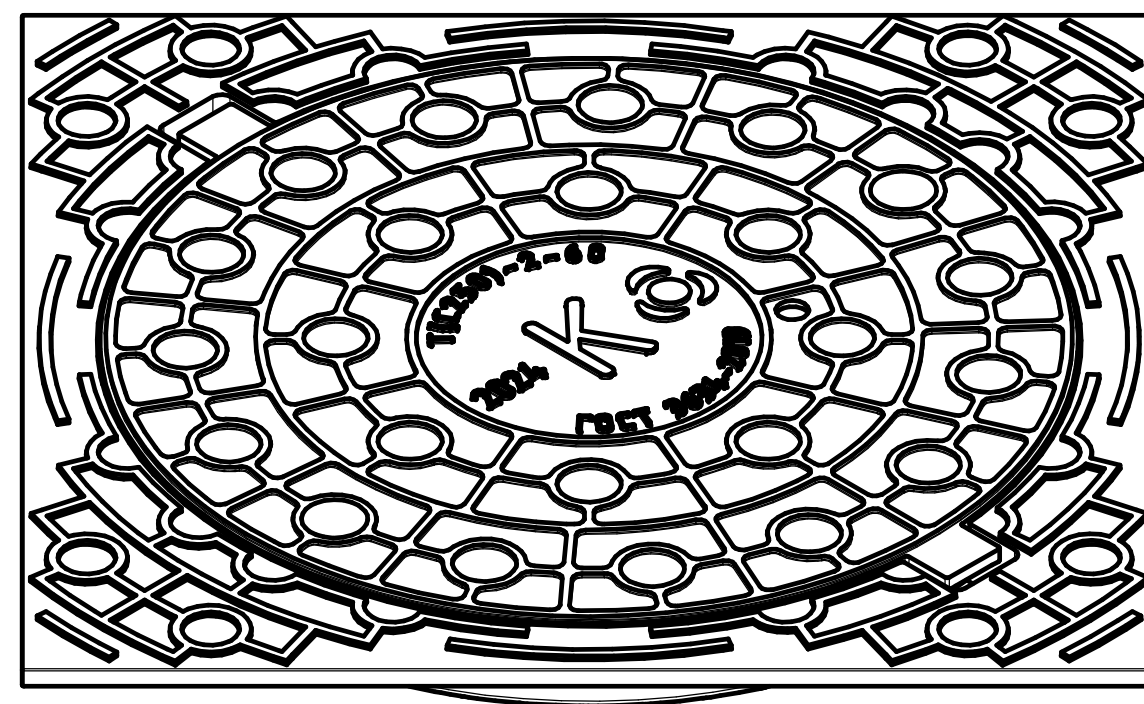


Инв. № подл.	Подп. и дата	Взам. инв. №	Инв. № дубл.	Подп. и дата
Справ. №				Перв. примен.

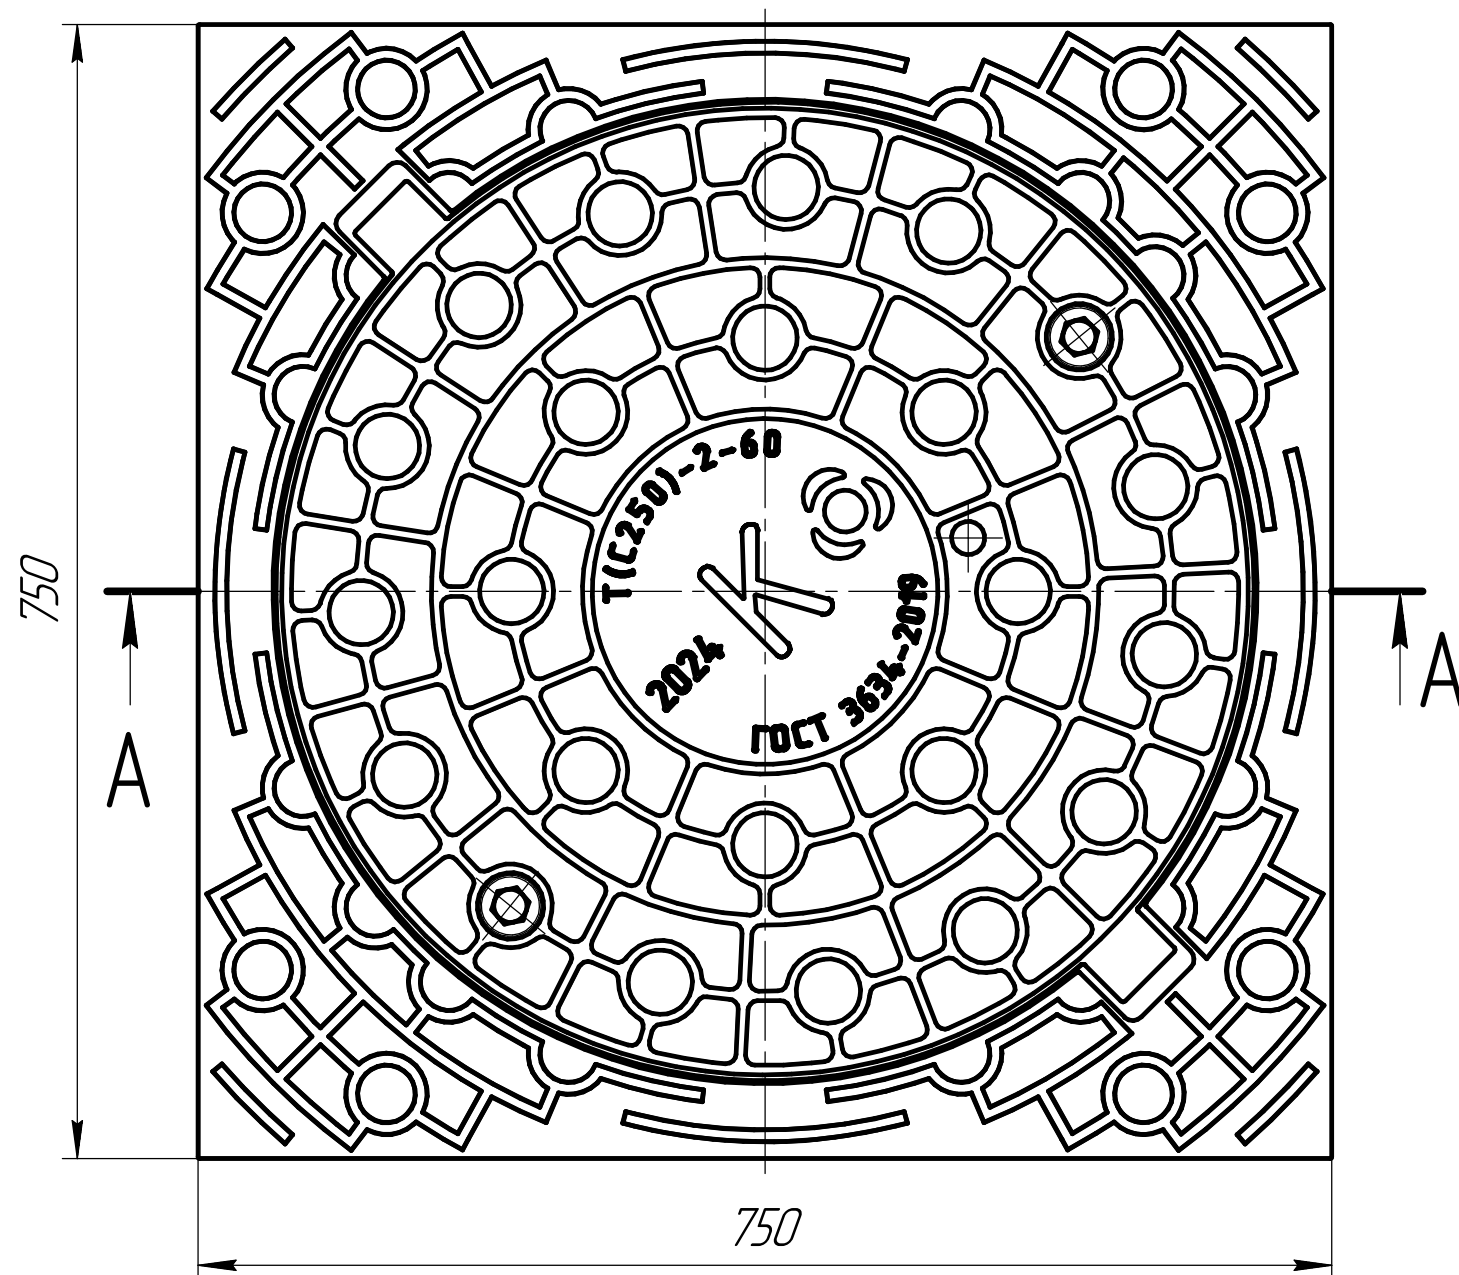

--	--	

Копировал

Формат А3