
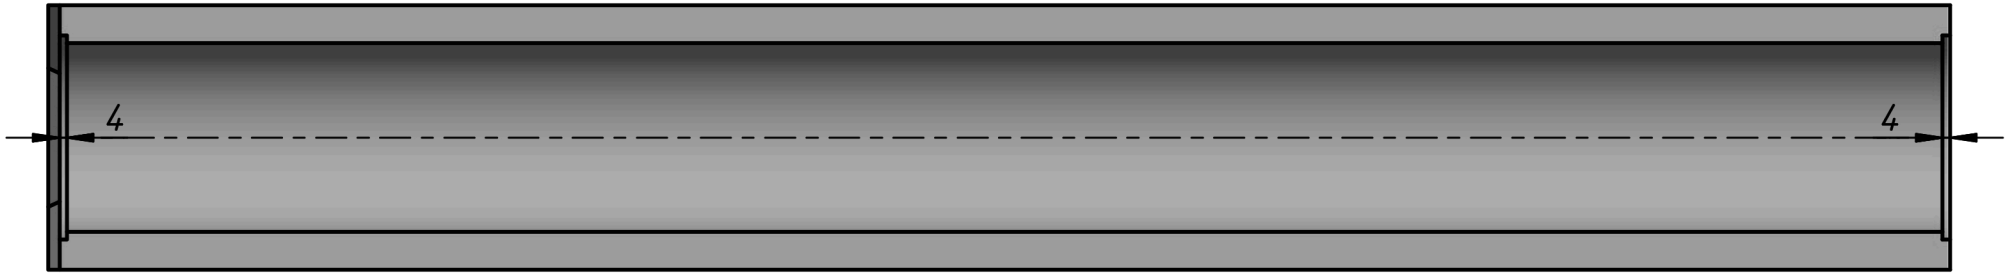
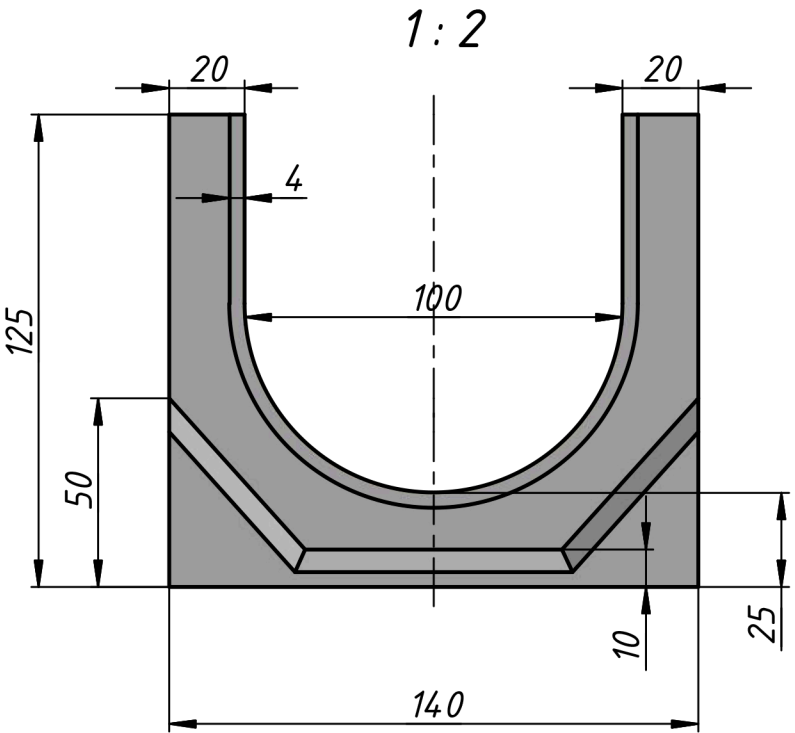


Лоток водоотводный бетонный Standart DN100 h125

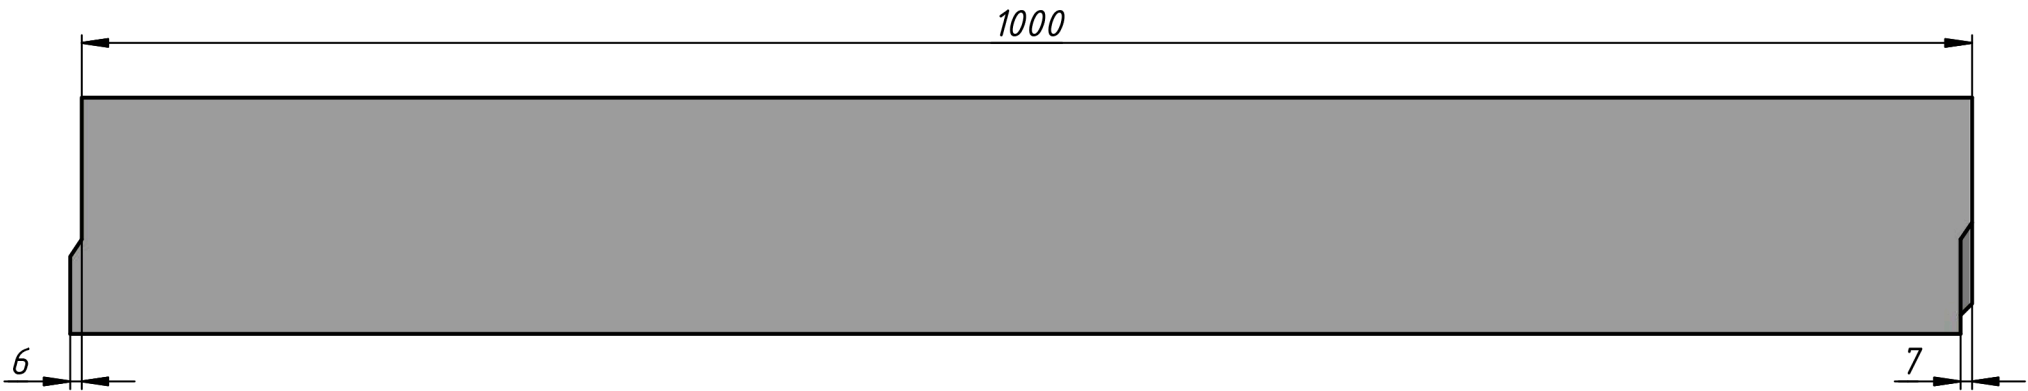

					Лоток водоотводный бетонный STANDART DN100 h125			
						Лит.	Масса	Масштаб
Изм.	Лист	№ докум.	Подп.	Дата		A	22	1:4
Разраб.								
Пров.								
Т. контр.						Лист	Листов	1
Нач. отд.								
Н. контр.								
Утв.								